

◇ 入 札 の ご 案 内 ◇

平成30年12月13日

謹啓、時下益々ご清祥のこととお慶び申し上げます。

さて、仙台森林管理署の委託素材山元公売の入札を下記のとおり施行しますので、ご参加下さいますようご案内申し上げます。

1. 木材集積場所 (別紙参照)

2. 入札及び開札日時 平成30年12月20日(木)

午後13時30分 入札締切 即時開札 (入札は石単価です。)

※FAXによる入札も受け付けます。

※大衡綜合センターへFAX願います。

なお、FAXで入札された場合は確認のご連絡を下さいますようお願い致します。

3. 入 札 場 所 黒川郡大衡村大瓜字沓掛112
宮城県森林組合連合会 大衡綜合センター
TEL 022-345-2205・FAX 022-345-2948
4. 入札物件の内訳 別紙「売払物件明細書」参照
5. 事務手続き 本会「木材共販実施規定」に基づく
6. その他 詳細につきましては、木材流通課までお尋ね下さい。

宮城県森林組合連合会

仙台市青葉区上杉二丁目4-46

TEL 022-225-5991・FAX 022-225-5994

別紙

○木材集積場所

管理署	土場名	所在地	物件数	物件番号	備考及び注意事項
仙 台	1. 高千森山元土場	刈田郡七ヶ宿町	37	No. 1109～1145	●冬期間除雪の予定はありませんので、ご注意下さい。
	2. 青笹山山元土場	仙台市泉区根白石	31	No. 1146～1176 (1156～1158は3物件セット販売) (1159～1161は3物件セット販売) (1163～1165は3物件セット販売) (1171～1172は2物件セット販売)	●冬期間除雪の予定はありませんので、ご注意下さい。
	3. 小屋沢山元土場	柴田郡川崎町	41	No. 1177～1217	●冬期間除雪の予定はありませんので、ご注意下さい。
	4. 蒲沢山山元土場	仙台市青葉区芋沢	7	No. 1218～1224	●冬期間除雪の予定はありませんので、ご注意下さい。 ※ゲートに施錠してありますので、入場の祭は担当者にご連絡下さい。
	5. 神嶺山元土場	白石市福岡	3	No. 1225～1227 (1225～1226は2物件セット販売)	●冬期間除雪の予定はありませんので、ご注意下さい。 ※ゲートに施錠してありますので、入場の祭は担当者にご連絡下さい。


仙 台 森 林 管 理 署

高 千 森 山 元 土 場

(刈 田 郡 七 ヶ 宿 町)

1 1 0 9 号 ~ 1 1 4 5 号

ゲ ー ト 情 報 :

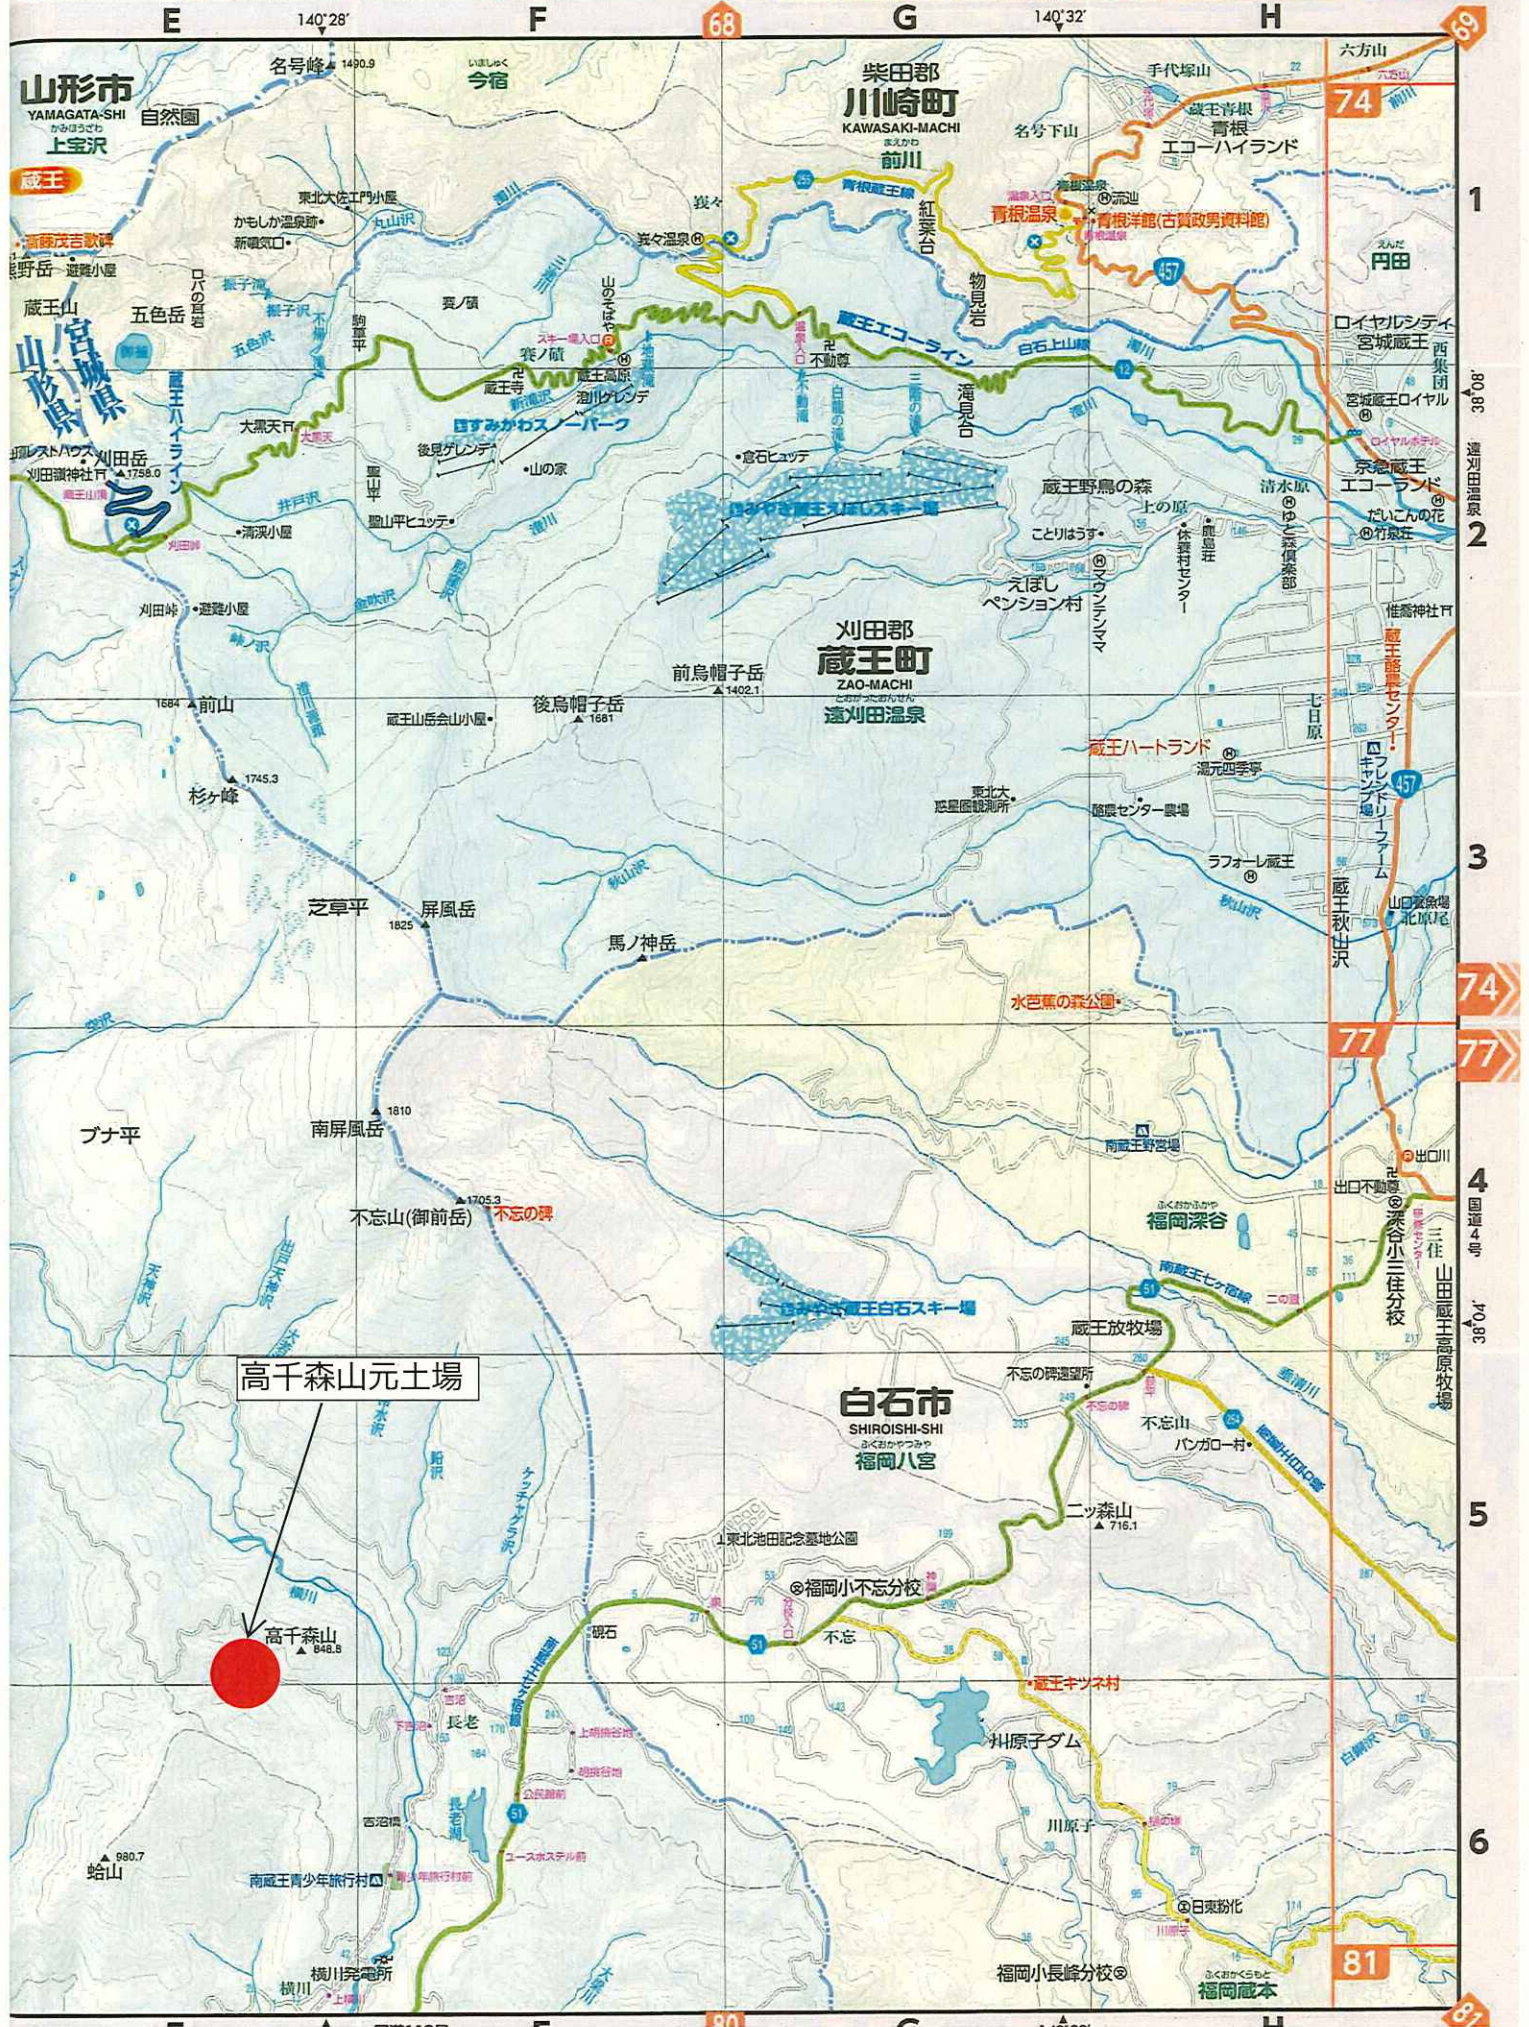

冬期間除雪は行いません。降雪により通行不能となった場合は雪解け後の運搬となります。

林道入口

南蔵王青少年旅行村

凡例
山元土場

[illegible]

(注) 見込地は文字記号のみにアンダーラインを付す。
 施業群(水源涵養タイプ)のうち保護樹帯は○を省略している

【 売 払 明 細 書 】

NO 1109			NO 1110			NO 1111			NO 1112			NO 1113			NO 1114			NO 1115		
スギ 4.00			スギ 4.00			スギ 4.00			スギ 2.00			スギ 4.00			スギ 4.00			スギ 4.00		
合板材 委託30-T2(高千森)			一般材 委託30-T3(高千森)			合板材 委託30-T4(高千森)			合板材 委託30-T5(高千森)			一般材 委託30-T6(高千森)			合板材 委託30-T7(高千森)			合板材 委託30-T102(高千森)		
径 級	本 数	材 積 (m³)	径 級	本 数	材 積 (m³)	径 級	本 数	材 積 (m³)	径 級	本 数	材 積 (m³)	径 級	本 数	材 積 (m³)	径 級	本 数	材 積 (m³)	径 級	本 数	材 積 (m³)
14	127	9.906	8	24	0.624	14	120	9.360	14	792	30.888	8	46	1.196	14	323	25.194	14	137	10.686
16	70	7.140	9	80	2.560	16	124	12.648	16	409	20.859	9	159	5.088	16	213	21.726	16	113	11.526
18	8	1.040	10	123	4.920	18	15	1.950	18	57	3.705	10	288	11.520	18	59	7.670	18	7	0.910
20	1	0.160	11	127	6.096				20	3	0.240	11	228	10.944	20	6	0.960			
			12	48	2.784							12	88	5.104	22	1	0.194			
			13	35	2.380							13	18	1.224						
												14	2	0.156						
計 206 18.246			計 437 19.364			計 259 23.958			計 1261 55.692			計 829 35.232			計 602 55.744			計 257 23.122		
NO 1116			NO 1117			NO 1118			NO 1119			NO 1120			NO 1121			NO 1122		
スギ 4.00			スギ 4.00			スギ 4.00			スギ 4.00			スギ 4.00			スギ 4.00			スギ 4.00		
一般材 委託30-T105(高千森)			一般材 委託30-T106(高千森)			合板材 委託30-T204(高千森)			一般材 委託30-T205(高千森)			合板材 委託30-T206(高千森)			一般材 委託30-T304(高千森)			一般材 委託30-T401(高千森)		
径 級	本 数	材 積 (m³)	径 級	本 数	材 積 (m³)	径 級	本 数	材 積 (m³)	径 級	本 数	材 積 (m³)	径 級	本 数	材 積 (m³)	径 級	本 数	材 積 (m³)	径 級	本 数	材 積 (m³)
8	7	0.182	16	40	4.080	14	270	21.060	16	8	0.816	14	150	11.700	22	5	0.970	8	12	0.312
9	85	2.720	18	158	20.540	16	195	19.890	18	90	11.700	16	99	10.098	24	34	7.820	9	106	3.392
10	105	4.200	20	153	24.480	18	28	3.640	20	88	14.080	18	10	1.300	26	36	9.720	10	153	6.120
11	131	6.288	22	92	17.848				22	54	10.476				28	15	4.710	11	151	7.248
12	106	6.148	24	39	8.970				24	24	5.520				30	6	2.160	12	91	5.278
13	14	0.952	26	13	3.510				26	16	4.320				32	7	2.870	13	28	1.904
14	1	0.078	28	8	2.512				28	4	1.256				34	2	0.924	14	19	1.482
			30	1	0.360				32	2	0.820							16	1	0.102
			32	1	0.410															
			34	1	0.462															
計 449 20.568			計 506 83.172			計 493 44.590			計 286 48.988			計 259 23.098			計 105 29.174			計 561 25.838		

【 売 払 明 細 書 】

共販日 [114 回 山元土場販売

H30/12/20]

印刷日 [H30/12/12] PAGE : 2

NO 1123			NO 1124			NO 1125			NO 1126			NO 1127			NO 1128			NO 1129		
スギ 2.00			スギ 2.00			スギ 2.00			スギ 4.00			スギ 2.00			スギ 2.00			スギ 4.00		
合板材 委託30-T503(高千森)			合板材 委託30-T504(高千森)			合板材 委託30-T509(高千森)			一般材 委託30-T510(高千森)			合板材 委託30-T603(高千森)			合板材 委託30-T604(高千森)			一般材 委託30-T605(高千森)		
径 級	本 数	材積(m³)	径 級	本 数	材積(m³)	径 級	本 数	材積(m³)	径 級	本 数	材積(m³)	径 級	本 数	材積(m³)	径 級	本 数	材積(m³)	径 級	本 数	材積(m³)
14	276	10.764	14	74	2.886	14	125	4.875	16	12	1.224	14	482	18.798	14	207	8.073	14	25	1.950
16	183	9.333	16	456	23.256	16	174	8.874	18	112	14.560	16	307	15.657	16	191	9.741	16	70	7.140
18	67	4.355	18	391	25.415	18	65	4.225	20	93	14.880	18	111	7.215	18	78	5.070	18	8	1.040
			20	277	22.160	20	2	0.160	22	59	11.446	20	7	0.560	20	1	0.080	20	2	0.320
			22	162	15.714				24	30	6.900									
			24	90	10.350				26	9	2.430									
			26	43	5.805				28	3	0.942									
			28	16	2.512				30	2	0.720									
			30	10	1.800				32	1	0.410									
			32	1	0.205															
			34	7	1.617															
			38	2	0.578															
			42	2	0.706															
計	526	24.452	計	1531	113.004	計	366	18.134	計	321	53.512	計	907	42.230	計	477	22.964	計	105	10.450
NO 1130			NO 1131			NO 1132			NO 1133			NO 1134			NO 1135			NO 1136		
スギ 4.00			スギ 4.00			スギ 4.00			スギ 4.00			スギ 2.00			スギ 2.00			スギ 2.00		
合板材 委託30-T704(高千森)			一般材 委託30-T803(高千森)			合板材 委託30-T807(高千森)			一般材 委託30-T903(高千森)			合板材 委託30-T906(高千森)			合板材 委託30-T1002(高千森)			合板材 委託30-T1208(高千森)		
径 級	本 数	材積(m³)	径 級	本 数	材積(m³)	径 級	本 数	材積(m³)	径 級	本 数	材積(m³)	径 級	本 数	材積(m³)	径 級	本 数	材積(m³)	径 級	本 数	材積(m³)
14	152	11.856	8	47	1.222	14	111	8.658	8	52	1.352	14	285	11.115	14	426	16.614	14	149	5.811
16	94	9.588	9	132	4.224	16	115	11.730	9	138	4.416	16	147	7.497	16	184	9.384	16	142	7.242
18	10	1.300	10	166	6.640	18	38	4.940	10	161	6.440							18	8	0.520
			11	126	6.048				11	157	7.536							20	1	0.080
			12	28	1.624				12	121	7.018									
									13	34	2.312									
計	256	22.744	計	499	19.758	計	264	25.328	計	663	29.074	計	432	18.612	計	610	25.998	計	300	13.653

印刷日 [H30/12/12] PAGE : 3

NO 1137			NO 1138			NO 1139			NO 1140			NO 1141			NO 1142			NO 1143		
スギ		2.00	スギ		2.00	スギ		2.00	スギ		2.00	スギ		2.00	カラマツ		4.00	カラマツ		4.00
合板材 委託30-T1209(高千森)			合板材 委託30-T1305(高千森)			合板材 委託30-T1309(高千森)			合板材 委託30-T1311(高千森)			合板材 委託30-T1501(高千森)			一般材 委託30-T808(高千森)			一般材 委託30-T1210(高千森)		
径 級	本 数	材積(m³)	径 級	本 数	材積(m³)	径 級	本 数	材積(m³)	径 級	本 数	材積(m³)	径 級	本 数	材積(m³)	径 級	本 数	材積(m³)	径 級	本 数	材積(m³)
14	198	7.722	14	100	3.900	14	163	6.357	14	528	20.592	14	122	4.758	8	12	0.312	8	1	0.026
16	102	5.202	16	97	4.947	16	169	8.619	16	330	16.830	16	47	2.397	9	57	1.824	9	19	0.608
18	3	0.195	18	4	0.260	18	19	1.235	18	24	1.560				10	64	2.560	10	21	0.840
						20	1	0.080							11	48	2.304	11	17	0.816
															12	15	0.870	12	3	0.174
																		13	1	0.068
計	303	13.119	計	201	9.107	計	352	16.291	計	882	38.982	計	169	7.155	計	196	7.870	計	62	2.532
NO 1144			NO 1145			NO			NO			NO			NO			NO		
アカマツ		2.00	アカマツ		2.00															
合板材 委託30-T702(高千森)			合板材 委託30-T705(高千森)																	
径 級	本 数	材積(m³)	径 級	本 数	材積(m³)	径 級	本 数	材積(m³)	径 級	本 数	材積(m³)	径 級	本 数	材積(m³)	径 級	本 数	材積(m³)	径 級	本 数	材積(m³)
14	12	0.468	14	20	0.780															
16	34	1.734	16	31	1.581															
18	7	0.455	18	21	1.365															
			20	8	0.640															
計	53	2.657	計	80	4.366	計			計			計			計			計		


仙 台 森 林 管 理 署

青 笹 山 山 元 土 場

(仙 台 市 泉 区 根 白 石)

1 1 4 5 号 ~ 1 1 7 6 号

ゲ ー ト 情 報 :

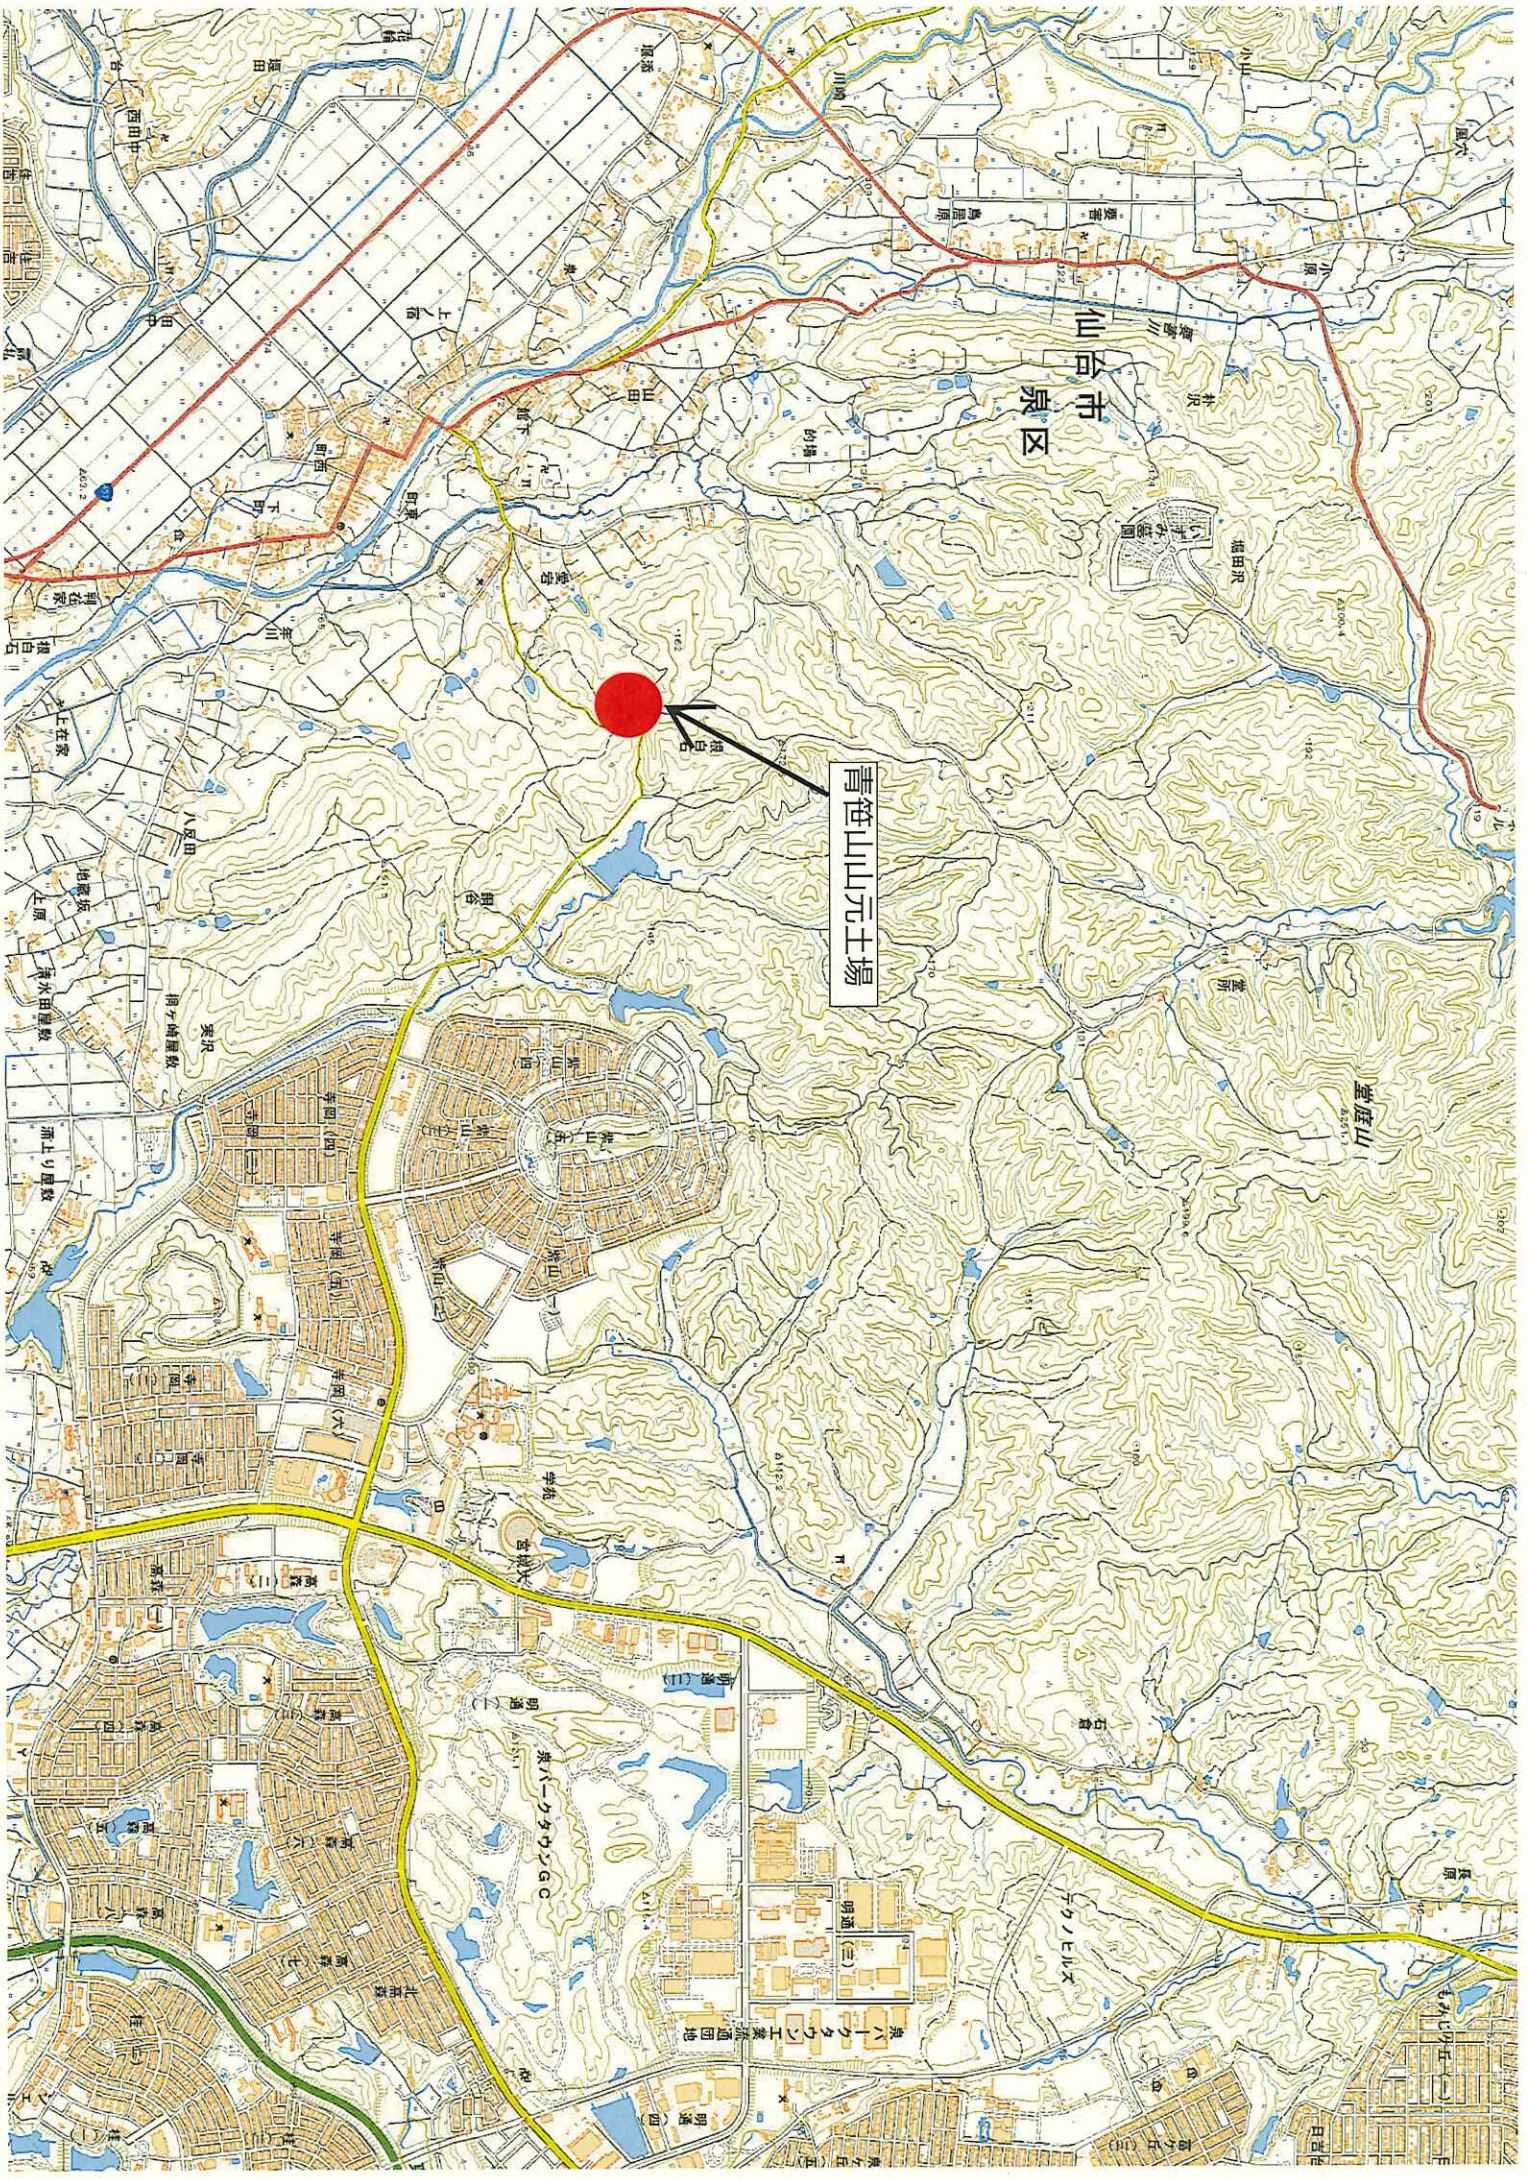


青笹山元土場

青笹山山元土場

冬期間の除雪は行いません。降雪により通行不能となった場合は雪解け後の運搬となります。

凡例
山元土場

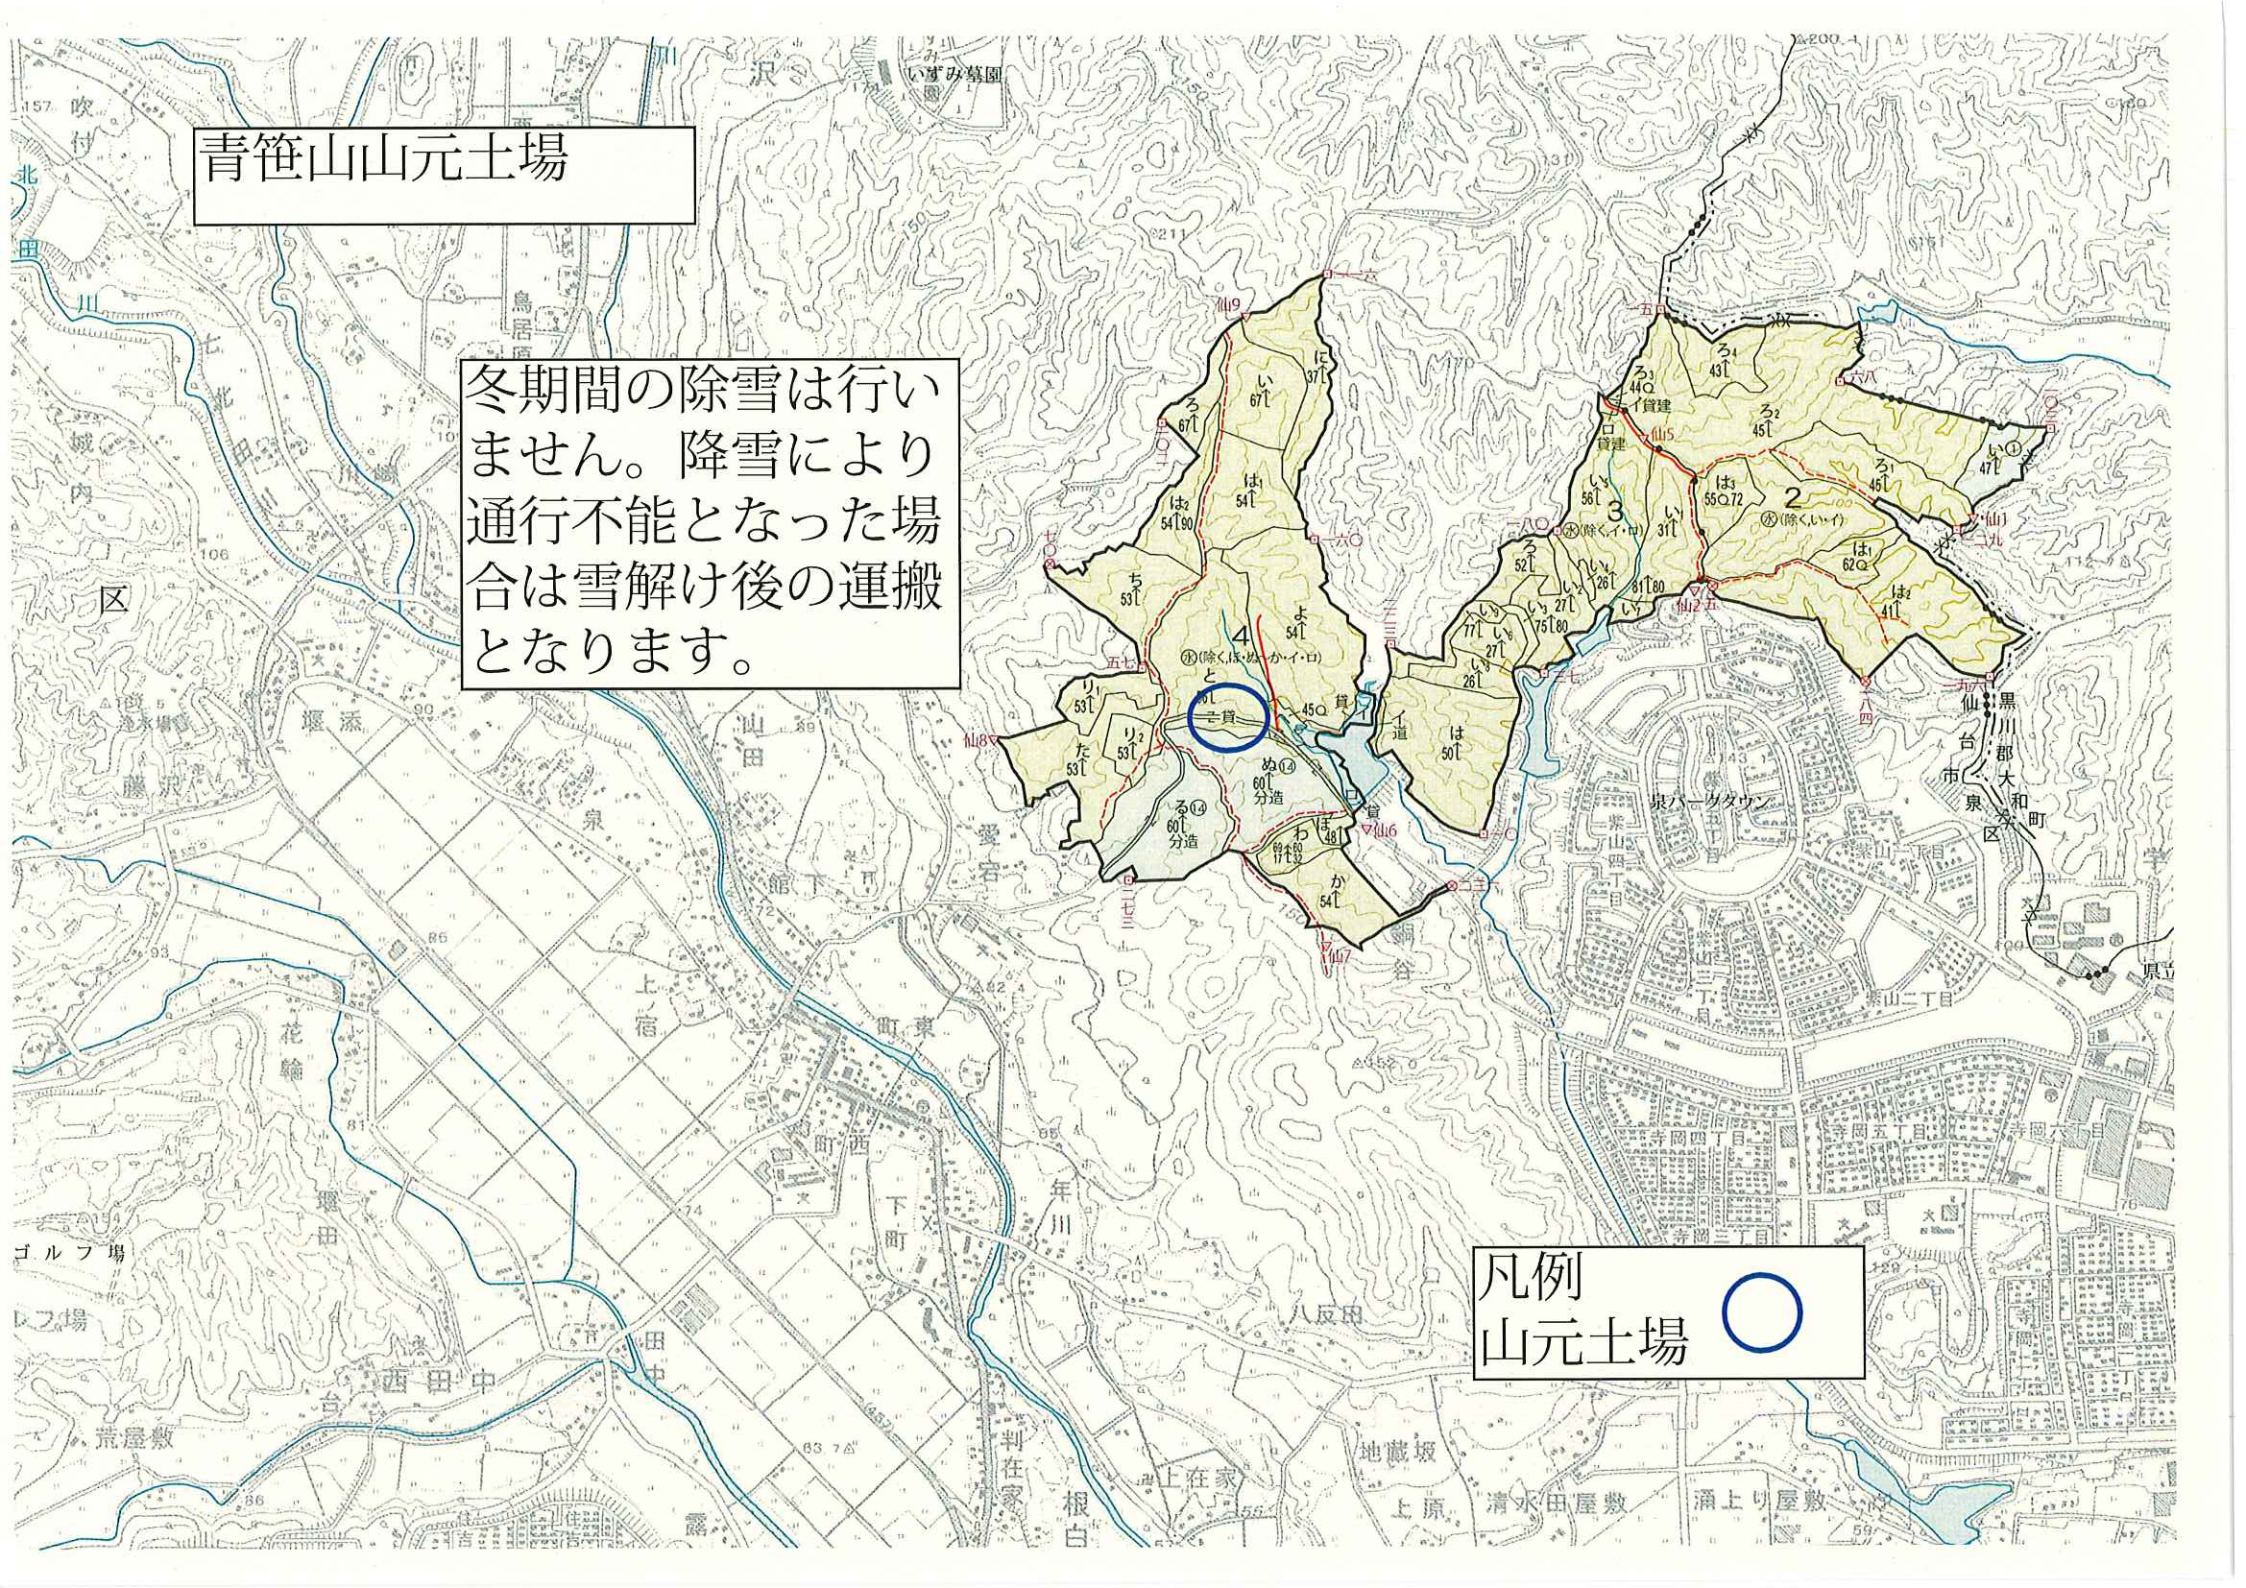

【 売 払 明 細 書 】

共販日 [114 回 山元土場販売

H30/12/20]

印刷日 [H30/12/12] PAGE : 1

NO 1146				NO 1147				NO 1148				NO 1149				NO 1150				NO 1151				NO 1152			
スギ		2.00		スギ		2.00		スギ		4.00		スギ		4.00		スギ		4.00		スギ		4.00		スギ		4.00	
合板材 委託30-A125(青笹山)				合板材 委託30-A128(青笹山)				一般材 委託30-A130(青笹山)				一般材 委託30-A131(青笹山)				一般材 委託30-A132(青笹山)				一般材 委託30-A133(青笹山)				一般材 委託30-A134(青笹山)			
径 級	本 数	材積(m³)		径 級	本 数	材積(m³)		径 級	本 数	材積(m³)		径 級	本 数	材積(m³)		径 級	本 数	材積(m³)		径 級	本 数	材積(m³)		径 級	本 数	材積(m³)	
16	6	0.306		18	247	16.055		12	2	0.116		14	178	13.884		18	42	5.460		16	36	3.672		18	210	27.300	
18	23	1.495		20	288	23.040		13	11	0.748		16	193	19.686		20	1	0.160						20	231	36.960	
20	25	2.000		22	224	21.728																		22	192	37.248	
				24	172	19.780																		24	152	34.960	
				26	139	18.765																		26	109	29.430	
				28	86	13.502																		28	77	24.178	
				30	49	8.820																		30	47	16.920	
				32	29	5.945																		32	29	11.890	
				34	14	3.234																		34	12	5.544	
				36	13	3.367																		36	11	5.698	
				38	8	2.312																		38	1	0.578	
				40	2	0.640																		40	4	2.560	
				44	1	0.387																		42	1	0.706	
計	54	3.801		計	1272	137.575		計	13	0.864		計	371	33.570		計	43	5.620		計	36	3.672		計	1076	233.972	
NO 1153				NO 1154				NO 1155				NO 1156				NO 1157				NO 1158				NO 1159			
スギ		4.00		スギ		4.00		スギ		4.00		スギ		4.00		スギ		4.00		スギ		4.00		スギ		4.00	
一般材 委託30-A135(青笹山)				一般材 委託30-A136(青笹山)				一般材 委託30-A137(青笹山)				一般材 委託30-A309(青笹山)				一般材 委託30-A310(青笹山)				一般材 委託30-A311(青笹山)				一般材 委託30-A312(青笹山)			
径 級	本 数	材積(m³)		径 級	本 数	材積(m³)		径 級	本 数	材積(m³)		径 級	本 数	材積(m³)		径 級	本 数	材積(m³)		径 級	本 数	材積(m³)		径 級	本 数	材積(m³)	
12	1	0.058		14	34	2.652		18	7	0.910		10	5	0.200		14	115	8.970		18	66	8.580		9	3	0.096	
13	5	0.340		16	33	3.366		20	1	0.160		11	18	0.864		16	121	12.342		20	4	0.640		10	15	0.600	
												12	37	2.146										11	62	2.976	
												13	57	3.876										12	69	4.002	
																								13	92	6.256	
計	6	0.398		計	67	6.018		計	8	1.070		計	117	7.086		計	236	21.312		計	70	9.220		計	241	13.930	

1156号～1158号は3物件セットでの販売となりますので
入札の際は1156号へ入札して下さい。

1159号～116
は3物件セットでの
となりますので入札
は1159号へ入札
下さい。

1156号~1158号は3物件セットでの販売となりますので
入札の際は1156号へ入札して下さい。

1159号~1161号
は3物件セットでの販売
となりますので入札の際
は1159号へ入札して
下さい。

【壳 払 明 細 書】

NO 1160			NO 1161			NO 1162			NO 1163			NO 1164			NO 1165			NO 1166		
スギ		4.00	スギ		4.00	スギ		4.00	スギ		4.00	スギ		4.00	スギ		4.00	スギ		2.00
一般材 委託30-A313(青笹山)			一般材 委託30-A314(青笹山)			一般材 委託30-A320(青笹山)			一般材 委託30-A321(青笹山)			一般材 委託30-A322(青笹山)			一般材 委託30-A323(青笹山)			合板材 委託30-A324(青笹山)		
径 級	本 数	材積(m³)	径 級	本 数	材積(m³)	径 級	本 数	材積(m³)	径 級	本 数	材積(m³)	径 級	本 数	材積(m³)	径 級	本 数	材積(m³)	径 級	本 数	材積(m³)
14	193	15.054	18	37	4.810	18	107	13.910	9	1	0.032	14	211	16.458	18	78	10.140	18	58	3.770
16	205	20.910				20	207	33.120	10	5	0.200	16	191	19.482				20	160	12.800
						22	153	29.682	11	43	2.064							22	100	9.700
						24	98	22.540	12	73	4.234							24	69	7.935
						26	60	16.200	13	93	6.324							26	35	4.725
						28	21	6.594										28	16	2.512
						30	12	4.320										30	2	0.360
						32	4	1.640										32	1	0.205
						36	1	0.518										34	2	0.462
9号～1161号は3物件セットでの販売とな			1163号～1165号は3物件セットでの販売となりますので						入札の際は1163号へ入札して下さい。											
ので入札の際は1159号へ入札して下さい。																				
計 398 35.964			計 37 4.810			計 663 128.524			計 215 12.854			計 402 35.940			計 78 10.140			計 443 42.469		
NO 1167			NO 1168			NO 1169			NO 1170			NO 1171			NO 1172			NO 1173		
スギ			スギ			スギ			スギ			スギ			スギ			スギ		
NA 委託30-A126(青笹山)			NA 委託30-A127(青笹山)			NA 委託30-A138(青笹山)			NA 委託30-A315(青笹山)			NA 委託30-A317(青笹山)			NA 委託30-A318(青笹山)			NA 委託30-A319(青笹山)		
径 級	本 数	材積(m³)	径 級	本 数	材積(m³)	径 級	本 数	材積(m³)	径 級	本 数	材積(m³)	径 級	本 数	材積(m³)	径 級	本 数	材積(m³)	径 級	本 数	材積(m³)
1171号～1172号は2物件セットでの販売となりますので入札の際は1171号へ入札して下さい。																				
計 層積m3 32.168			計 層積m3 10.080			計 層積m3 23.285			計 層積m3 25.830			計 層積m3 30.240			計 層積m3 28.350			計 層積m3 58.212		

印刷日 [H30/12/12] PAGE : 3

[illegible]

仙 台 森 林 管 理 署

小 屋 沢 山 元 土 場

(柴 田 郡 川 崎 町)


1 1 7 7 号 ~ 1 2 1 7 号

ゲ ー ト 情 報 :

- スーパーマーケット
 ● レストラン
 ● 売電所
 ● 変電所
 ● マンション景
 ● 遊園地・地蔵
 ● 駐車場
- 生PA SA-PA名
 交通点名
 信号機
 一方通行
 冬期閉鎖
 自衛施設
 一般施設
- ENEOS
 コスモ
 昭和シェル
 JOMO
 出光興産
 モービル
 エッソ
- セネラル
 キグナス
 九州石油
 三井石油
 太陽石油
 その他
- セブンイレブン
 ローソン
 ファミリーマート
 サンクス
 デリヤマザン
 ミニストップ
- その他
 ファーストフード
 マクドナルド
 モスバーガー
 KFCケンタッキー
 その他



65

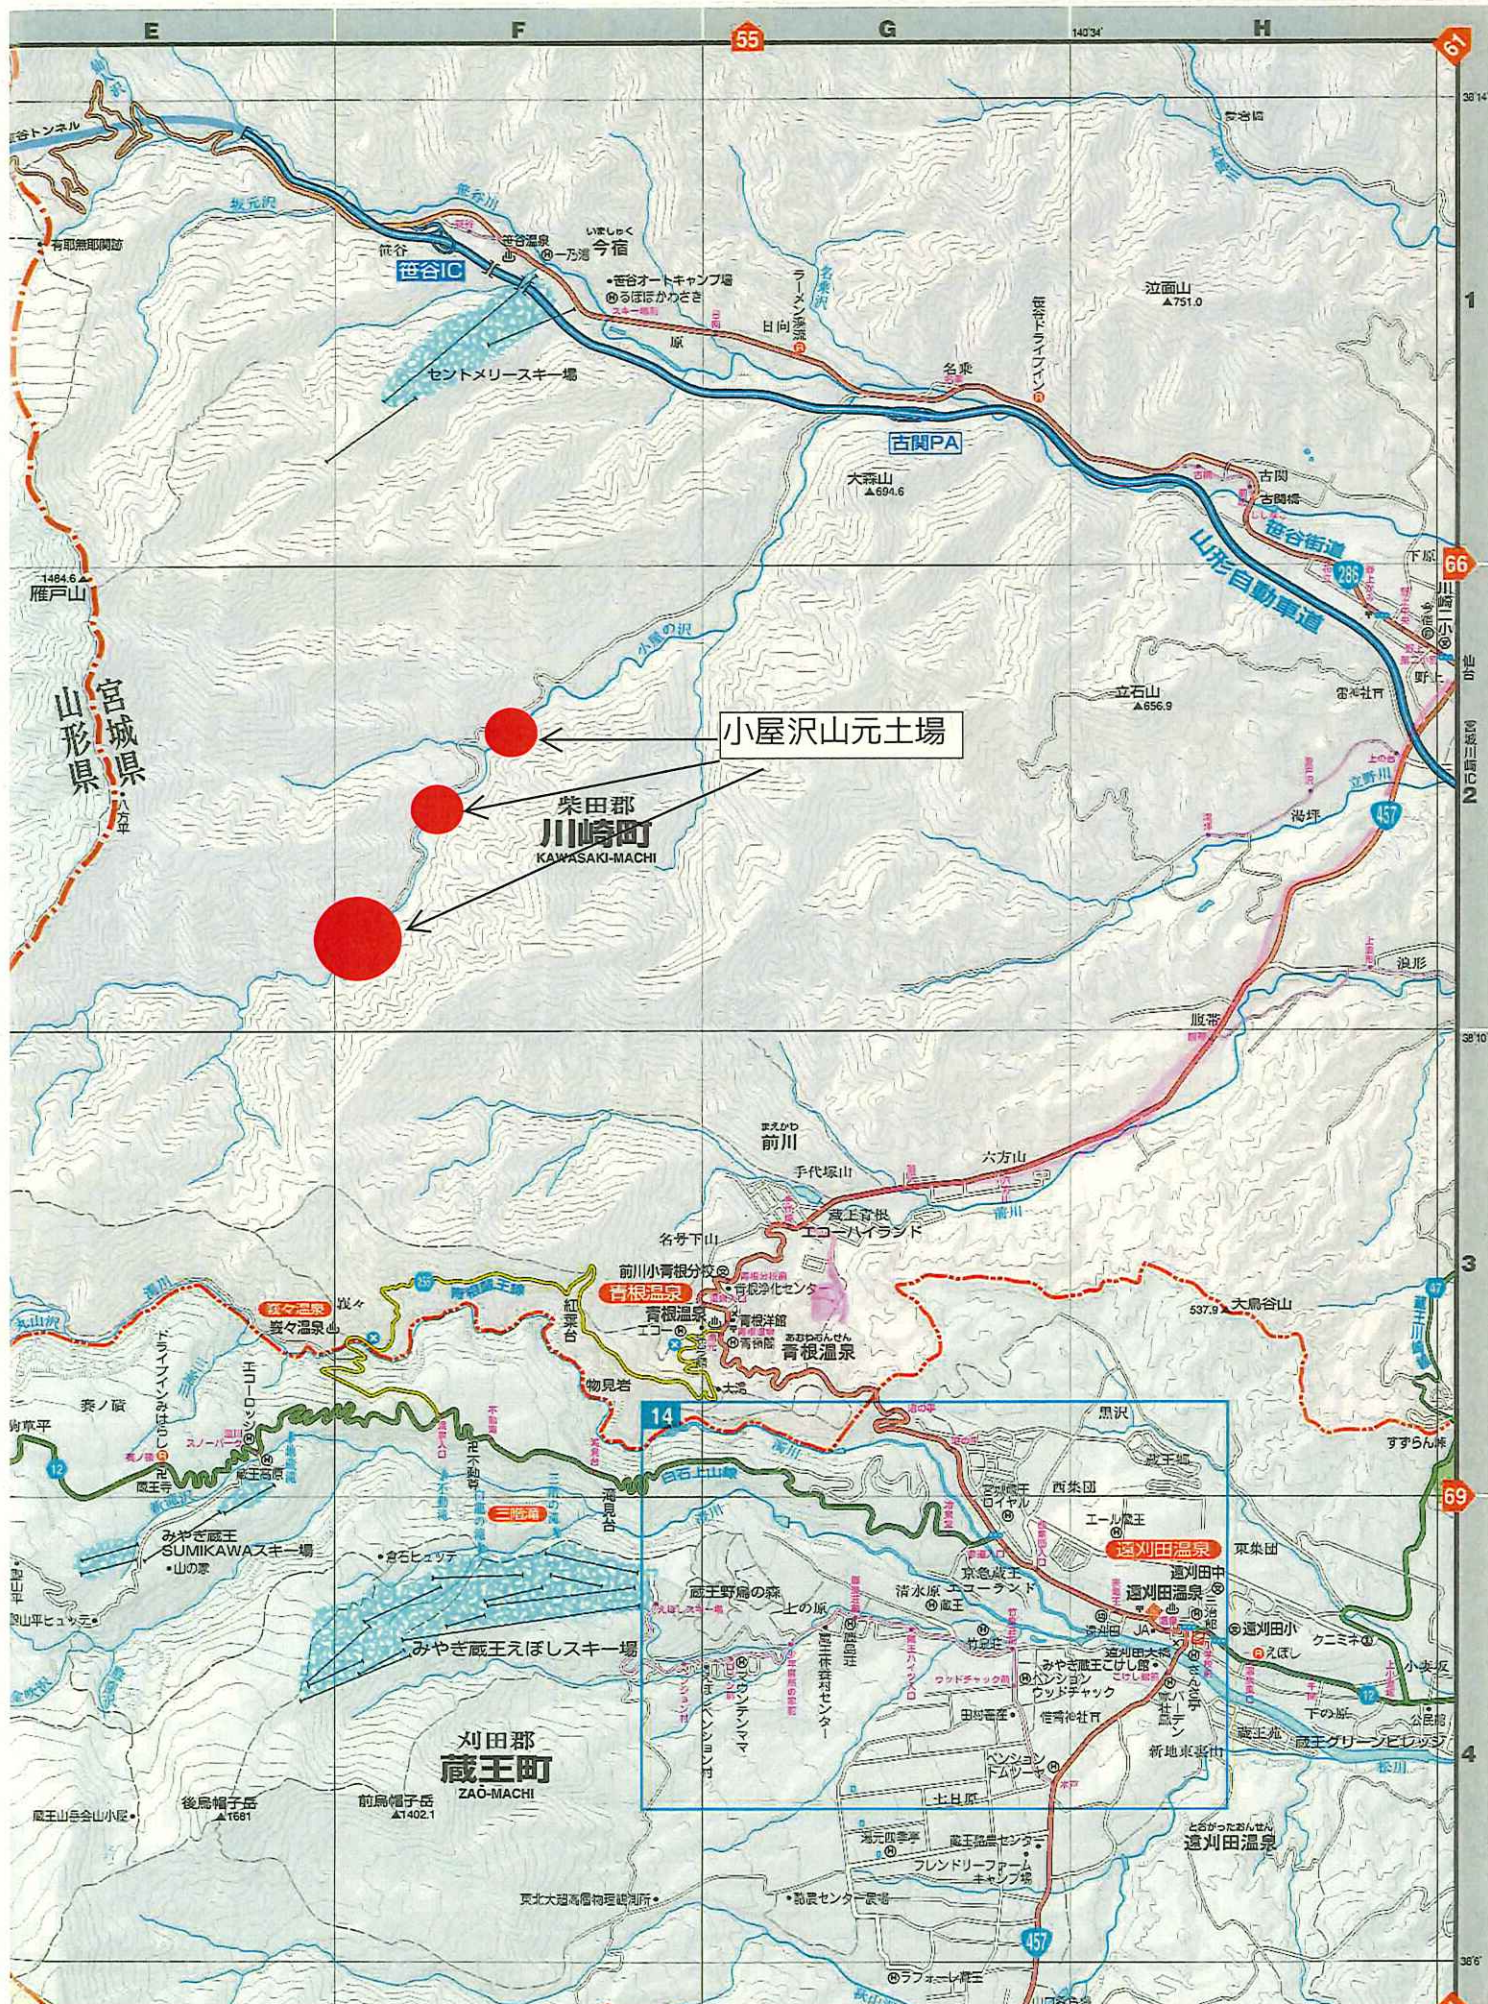

セントメリースキー場

国道286号

240 211

小屋沢山元土場

[illegible]

冬期間の除雪は行いません。降雪により通行不能となった場合は雪解け後の運搬となります。

凡例
山元土場 ○

仙 台 市
太 白 区

63 62

63 62

ろ、⑤、⑥、⑦、⑧、⑨、⑩、⑪、⑫、⑬、⑭、⑮、⑯、⑰、⑱、⑲、⑳、㉑、㉒、㉓、㉔、㉕、㉖、㉗、㉘、㉙、㉚、㉛、㉜、㉝、㉞、㉟、㊱、㊲、㊳、㊴、㊵、㊶、㊷、㊸、㊹、㊺、㊻、㊼、㊽、㊾、㊿、

13. 421 分道
13. 421 分道

13) ③ 21分
へ ① 21分

25

[illegible]

[Faint handwritten notes at bottom left]

62 7285

[Handwritten signature]

A micrograph showing a longitudinal section of a plant stem. A central vascular bundle is visible, characterized by a cluster of cells with thickened corners, likely representing xylem or phloem tissue.



A light micrograph showing a cross-section of a plant stem. The central vascular cylinder is prominent, surrounded by a ring of large, thin-walled cells. The outer layers of the stem are also visible.

川崎町
柴田郡

釜房湖

答図44

197

25

【 売 払 明 細 書 】

NO 1177			NO 1178			NO 1179			NO 1180			NO 1181			NO 1182			NO 1183		
スギ 2.00			スギ 4.00			スギ 2.00			スギ 4.00			スギ 4.00			スギ 2.00			スギ 4.00		
合板材 委託30-K201(小屋沢)			一般材 委託30-K205(小屋沢)			合板材 委託30-K208(小屋沢)			一般材 委託30-K210(小屋沢)			一般材 委託30-K902(小屋沢)			合板材 委託30-K903(小屋沢)			合板材 委託30-K904(小屋沢)		
径 級	本 数	材 積 (m³)	径 級	本 数	材 積 (m³)	径 級	本 数	材 積 (m³)	径 級	本 数	材 積 (m³)	径 級	本 数	材 積 (m³)	径 級	本 数	材 積 (m³)	径 級	本 数	材 積 (m³)
18	24	1.560	24	2	0.460	18	16	1.040	28	1	0.314	22	3	0.582	26	2	0.270	26	2	0.540
20	113	9.040	26	2	0.540	20	35	2.800	32	1	0.410	24	3	0.690	32	1	0.205	32	1	0.410
22	116	11.252	28	7	2.198	22	40	3.880	34	1	0.462	26	6	1.620	36	1	0.259	34	1	0.462
24	99	11.385	30	6	2.160	24	29	3.335				28	7	2.198				36	2	1.036
26	63	8.505	32	8	3.280	26	26	3.510				30	3	1.080				44	1	0.774
28	49	7.693	34	9	4.158	28	20	3.140				32	11	4.510						
30	27	4.860	36	5	2.590	30	10	1.800				34	3	1.386						
32	13	2.665	38	3	1.734	32	9	1.845				36	3	1.554						
34	11	2.541	40	1	0.640	34	9	2.079				38	1	0.578						
36	4	1.036	42	1	0.706	36	9	2.331				42	2	1.412						
38	1	0.289	44	2	1.548	38	1	0.289				44	1	0.774						
40	1	0.320																		
計 521 61.146			計 46 20.014			計 204 26.049			計 3 1.186			計 43 16.384			計 4 0.734			計 7 3.222		
NO 1184			NO 1185			NO 1186			NO 1187			NO 1188			NO 1189			NO 1190		
スギ 2.00			スギ 2.00			スギ 4.00			スギ 2.00			サワグルミ 2.10			サワグルミ 2.00			サワグルミ 2.00		
合板材 委託30-K1901(小屋沢)			合板材 委託30-K2002(小屋沢)			一般材 委託30-A2101(小屋沢)			合板材 委託30-K2401(小屋沢)			一般材 委託30-K212(小屋沢)			一般材 委託30-K213(小屋沢)			一般材 委託30-K2109(小屋沢)		
径 級	本 数	材 積 (m³)	径 級	本 数	材 積 (m³)	径 級	本 数	材 積 (m³)	径 級	本 数	材 積 (m³)	径 級	本 数	材 積 (m³)	径 級	本 数	材 積 (m³)	径 級	本 数	材 積 (m³)
18	25	1.625	18	15	0.975	22	1	0.194	18	26	1.690	20	1	0.084	22	1	0.097	32	1	0.205
20	86	6.880	20	30	2.400	26	2	0.540	20	131	10.480	22	4	0.408	26	3	0.405			
22	89	8.633	22	17	1.649	28	4	1.256	22	167	16.199	24	7	0.847	28	1	0.157			
24	62	7.130	24	5	0.575	30	2	0.720	24	136	15.640	26	5	0.710	30	1	0.180			
26	36	4.860	26	3	0.405	32	3	1.230	26	96	12.960	28	3	0.495	32	1	0.205			
28	16	2.512	28	1	0.157	34	5	2.310	28	71	11.147	30	2	0.378						
30	13	2.340				36	2	1.036	30	55	9.900	34	1	0.243						
32	9	1.845				38	2	1.156	32	27	5.535									
34	4	0.924							34	15	3.465									
36	8	2.072							36	7	1.813									
38	2	0.578							38	5	1.445									
40	1	0.320							40	2	0.640									
42	1	0.353							42	1	0.353									
									44	1	0.387									
計 352 40.072			計 71 6.161			計 21 8.442			計 740 91.654			計 23 3.165			計 7 1.044			計 1 0.205		

【 売 払 明 細 書 】

共販日 [114 回 山元土場販売

H30/12/20]

印刷日 [H30/12/12] PAGE : 2

NO 1191				NO 1192				NO 1193				NO 1194				NO 1195				NO 1196				NO 1197	
サワグルミ		2.10		サワグルミ		2.20		サワグルミ		2.10		ブナ		2.20		ブナ		2.20		ブナ		2.10		ブナ		2.20	
一般材 委託30-K2113(小屋沢)				一般材 委託30-K2114(小屋沢)				一般材 委託30-K2504(小屋沢)				一般材 委託30-K312(小屋沢)				一般材 委託30-K1702(小屋沢)				一般材 委託30-K2107(小屋沢)				一般材 委託30-K2108(小屋沢)	
径 級	本 数	材積(m³)		径 級	本 数	材積(m³)		径 級	本 数	材積(m³)		径 級	本 数	材積(m³)		径 級	本 数	材積(m³)		径 級	本 数	材積(m³)		径 級	本 数	材積(m³)	
22	1	0.102		24	1	0.127		22	1	0.102		30	1	0.198		38	1	0.318		24	1	0.121		22	1	0.106	
26	2	0.284		28	2	0.344		24	1	0.121						40	1	0.352		26	1	0.142	
28	1	0.165		32	1	0.225														28	1	0.165	
				36	2	0.570	
				40	2	0.704	
計				4				0.551		計				8				1.970		計				2				0.223		計				1				0.198		計				2				0.670		計				3				0.428		計				1				0.106	
NO 1198				NO 1199				NO 1200				NO 1201				NO 1202				NO 1203				NO 1204	
ブナ		2.10		ブナ		2.20		ケヤキ		2.00		ケヤキ		2.10		ケヤキ		2.20		ケヤキ		2.20		ケヤキ		2.20	
一般材 委託30-K2506(小屋沢)				一般材 委託30-K2507(小屋沢)				一般材 委託30-K314(小屋沢)				一般材 委託30-K315(小屋沢)				一般材 委託30-K316(小屋沢)				一般材 委託30-K706(小屋沢)				一般材 委託30-K1703(小屋沢)	
径 級	本 数	材積(m³)		径 級	本 数	材積(m³)		径 級	本 数	材積(m³)		径 級	本 数	材積(m³)		径 級	本 数	材積(m³)		径 級	本 数	材積(m³)		径 級	本 数	材積(m³)	
22	1	0.102		22	1	0.106		32	1	0.205		24	1	0.121		26	2	0.298		30	1	0.198		28	1	0.172	
				24	1	0.127						30	1	0.189		32	1	0.225		38	1	0.318		30	1	0.198	
				26	2	0.298						32	1	0.215		40	1	0.352	
計				1				0.102		計				4				0.531		計				1				0.205		計				3				0.525		計				4				0.875		計				2				0.516		計				2				0.370	

【 売 払 明 細 書 】

共販日 [114 回 山元土場販売

H30/12/20]

印刷日 [H30/12/12] PAGE : 3

NO 1205				NO 1206				NO 1207				NO 1208				NO 1209				NO 1210				NO 1211			
ミズナラ		2.10		ミズナラ		2.20		トチノキ		2.10		トチノキ		2.10		トチノキ		2.20		トチノキ		2.10		センノキ		2.10	
一般材 委託30-K313(小屋沢)				一般材 委託30-K2105(小屋沢)				一般材 委託30-K214(小屋沢)				一般材 委託30-K317(小屋沢)				一般材 委託30-K2112(小屋沢)				一般材 委託30-K2115(小屋沢)				一般材 委託30-K318(小屋沢)			
径 級	本 数	材積(m³)		径 級	本 数	材積(m³)		径 級	本 数	材積(m³)		径 級	本 数	材積(m³)		径 級	本 数	材積(m³)		径 級	本 数	材積(m³)		径 級	本 数	材積(m³)	
34	1	0.243		32	1	0.225		32 38	1 1	0.215 0.303		26	1	0.142		26 28 32	1 1 1	0.149 0.172 0.225		40	1	0.336		28 34	1 1	0.165 0.243	
計 1 0.243				計 1 0.225				計 2 0.518				計 1 0.142				計 3 0.546				計 1 0.336				計 2 0.408			
NO 1212				NO 1213				NO 1214				NO 1215				NO 1216				NO 1217				NO			
センノキ		2.10		イタヤ		2.10		ホオノキ		2.20		雑 木		2.20		雑 木		2.10		サクラ		2.20					
一般材 委託30-K2505(小屋沢)				一般材 委託30-K319(小屋沢)				一般材 委託30-K2106(小屋沢)				一般材 委託30-K2110(小屋沢)				一般材 委託30-K2111(小屋沢)				一般材 委託30-K2508(小屋沢)							
径 級	本 数	材積(m³)		径 級	本 数	材積(m³)		径 級	本 数	材積(m³)		径 級	本 数	材積(m³)		径 級	本 数	材積(m³)		径 級	本 数	材積(m³)		径 級	本 数	材積(m³)	
20	1	0.084		22 24 28	1 1 2	0.102 0.121 0.330		30	1	0.198		22	2	0.212		22 24 26	1 3 1	0.102 0.363 0.142		24 28	1 1	0.127 0.172					
計 1 0.084				計 4 0.553				計 1 0.198				計 2 0.212				計 5 0.607				計 2 0.299				計			

仙 台 森 林 管 理 署

蒲 沢 山 山 元 土 場

(仙 台 市 青 葉 区 芋 沢)

1 2 1 8 号 ~ 1 2 2 4 号

ゲート情報：ゲートに施錠してありますので、入場の祭は担当者にご連絡下さい。

60


根白石

周辺図 91

1:30,000

地図上の1センチは300メートル

- | | | | |
|----------|-------|--------|--------|
| 1 国道 | 私鉄 | 町村役場 | 病院 |
| 10 主要地方道 | 地下鉄 | 出張所 | ホテル・旅館 |
| 4 一般府県道 | 市区町村界 | 警察署・交番 | 銀行 |
| 主な車道 | 町・大字界 | 消防署 | 神社 |
| 一般道路 | 丁目界 | 郵便局 | 寺院 |
| | | 官公署 | 工場 |

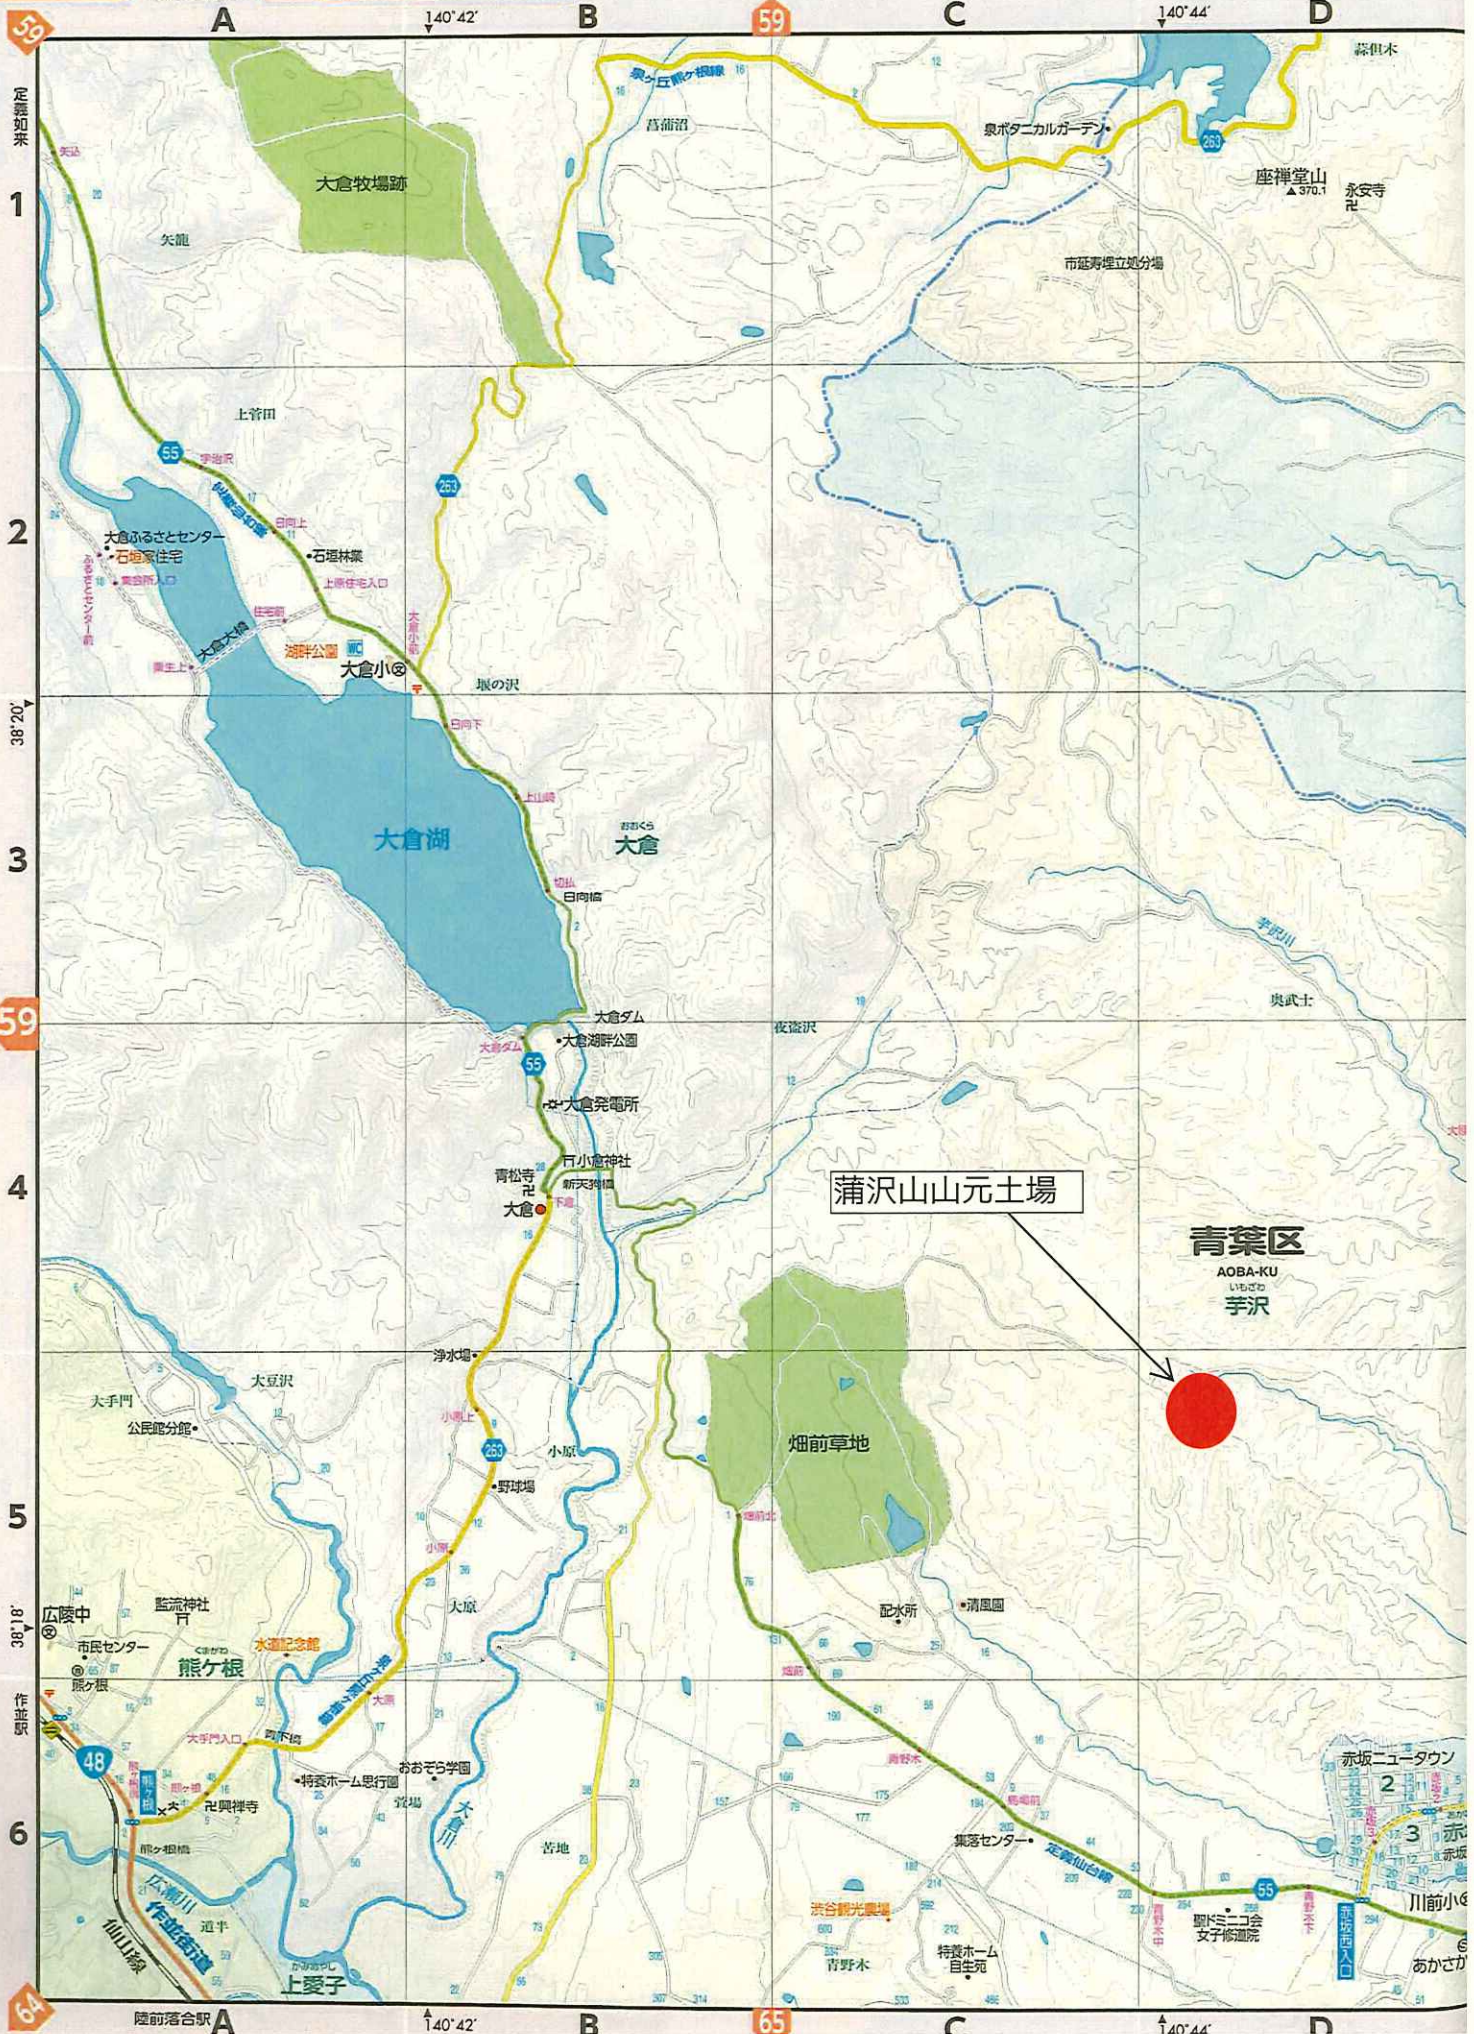


蒲沢山山元土場

冬期間の除雪は行いません。降雪により通行不能となった場合は、雪解け後の運搬となります。

施錠あり。(2箇所)
買受者へ後日お知らせ致します。

凡例
山元土場

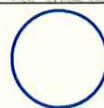

印刷日 [H30/12/12] PAGE : 1

[illegible]

仙 台 森 林 管 理 署

神 嶺 山 元 土 場

(白 石 市 福 岡)

1 2 2 5 号 ~ 1 2 2 7 号

ゲート情報：ゲートに施錠してありますので、入場の祭は担当者にご連絡下さい。



白石山元土場

白石市
SHIRAI-SHI

大井町
OIWAKE-CHO

川崎町
KAWASAKI-CHO

山形市
YAMAGATA-SHI




QRコード


<http://k.mapple.jp>

QRコード

- 道の駅
- 温泉
- SA・PA
- ETC専用出口
- ETC専用入口
- 道の駅
- 温泉
- SA・PA
- ETC専用出口
- ETC専用入口
- 道の駅
- 温泉
- SA・PA
- ETC専用出口
- ETC専用入口

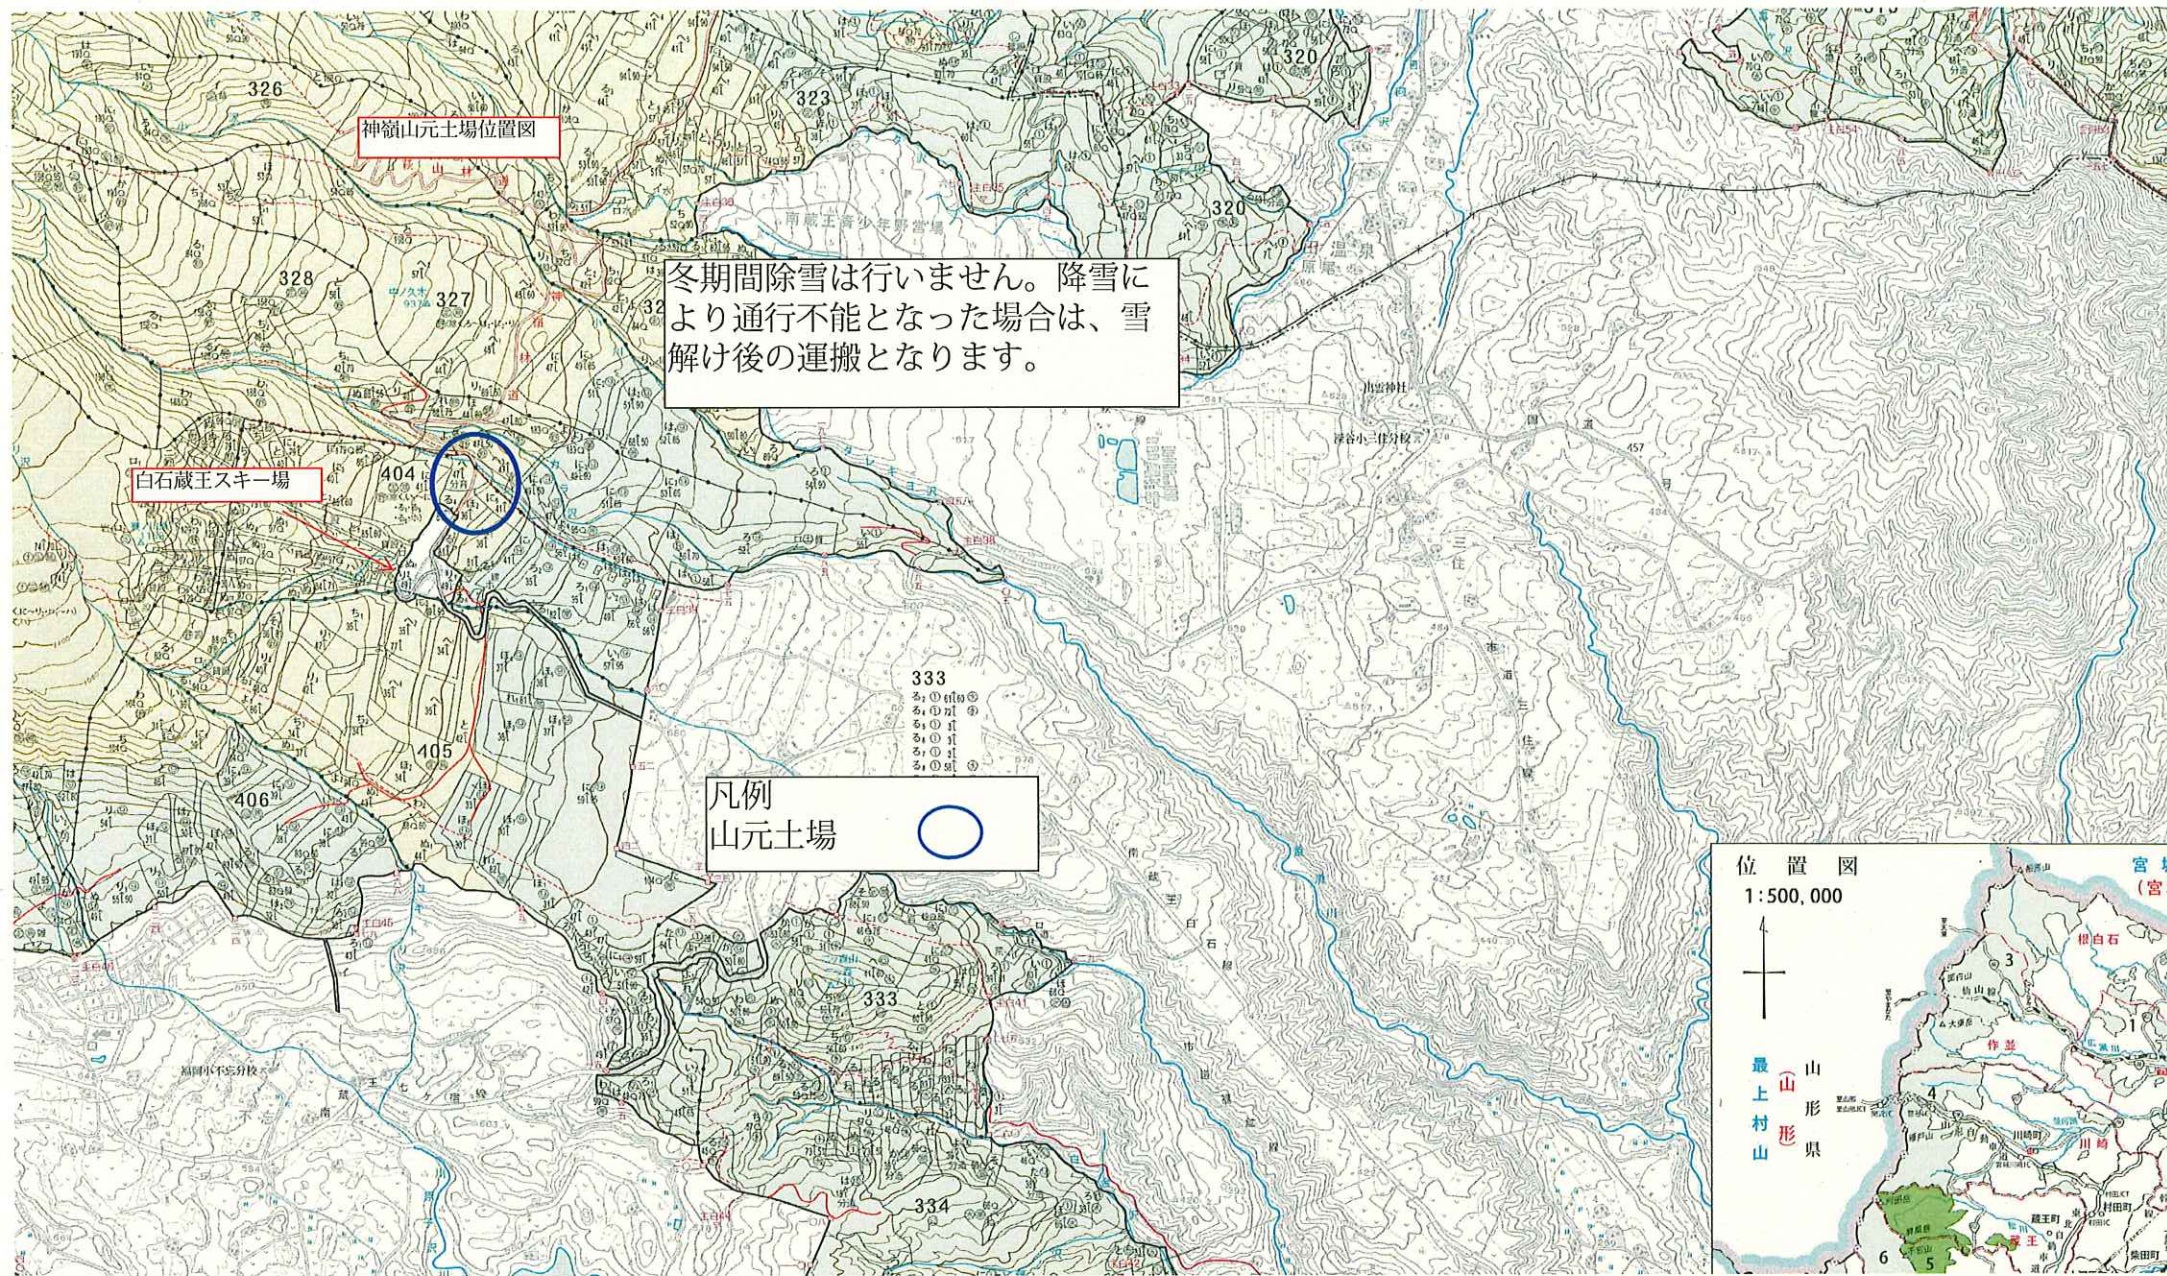

位置図
1:500,000

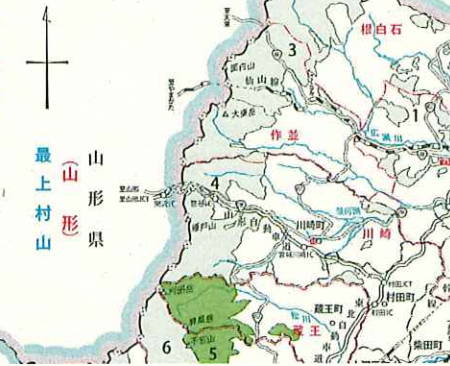

印刷日 [H30/12/12] PAGE : 1

[illegible]